

NARVA LINNA ÜLDPLANEERING

ÜLDPLANEERINGU KAART

PÄHKLIMÄE LINNAOSA



SUTTHOFFI LINNAOSA

KALEVI LINNAOSA

VANALINN

VÄLJAVÕTE 2

M 1:10 000

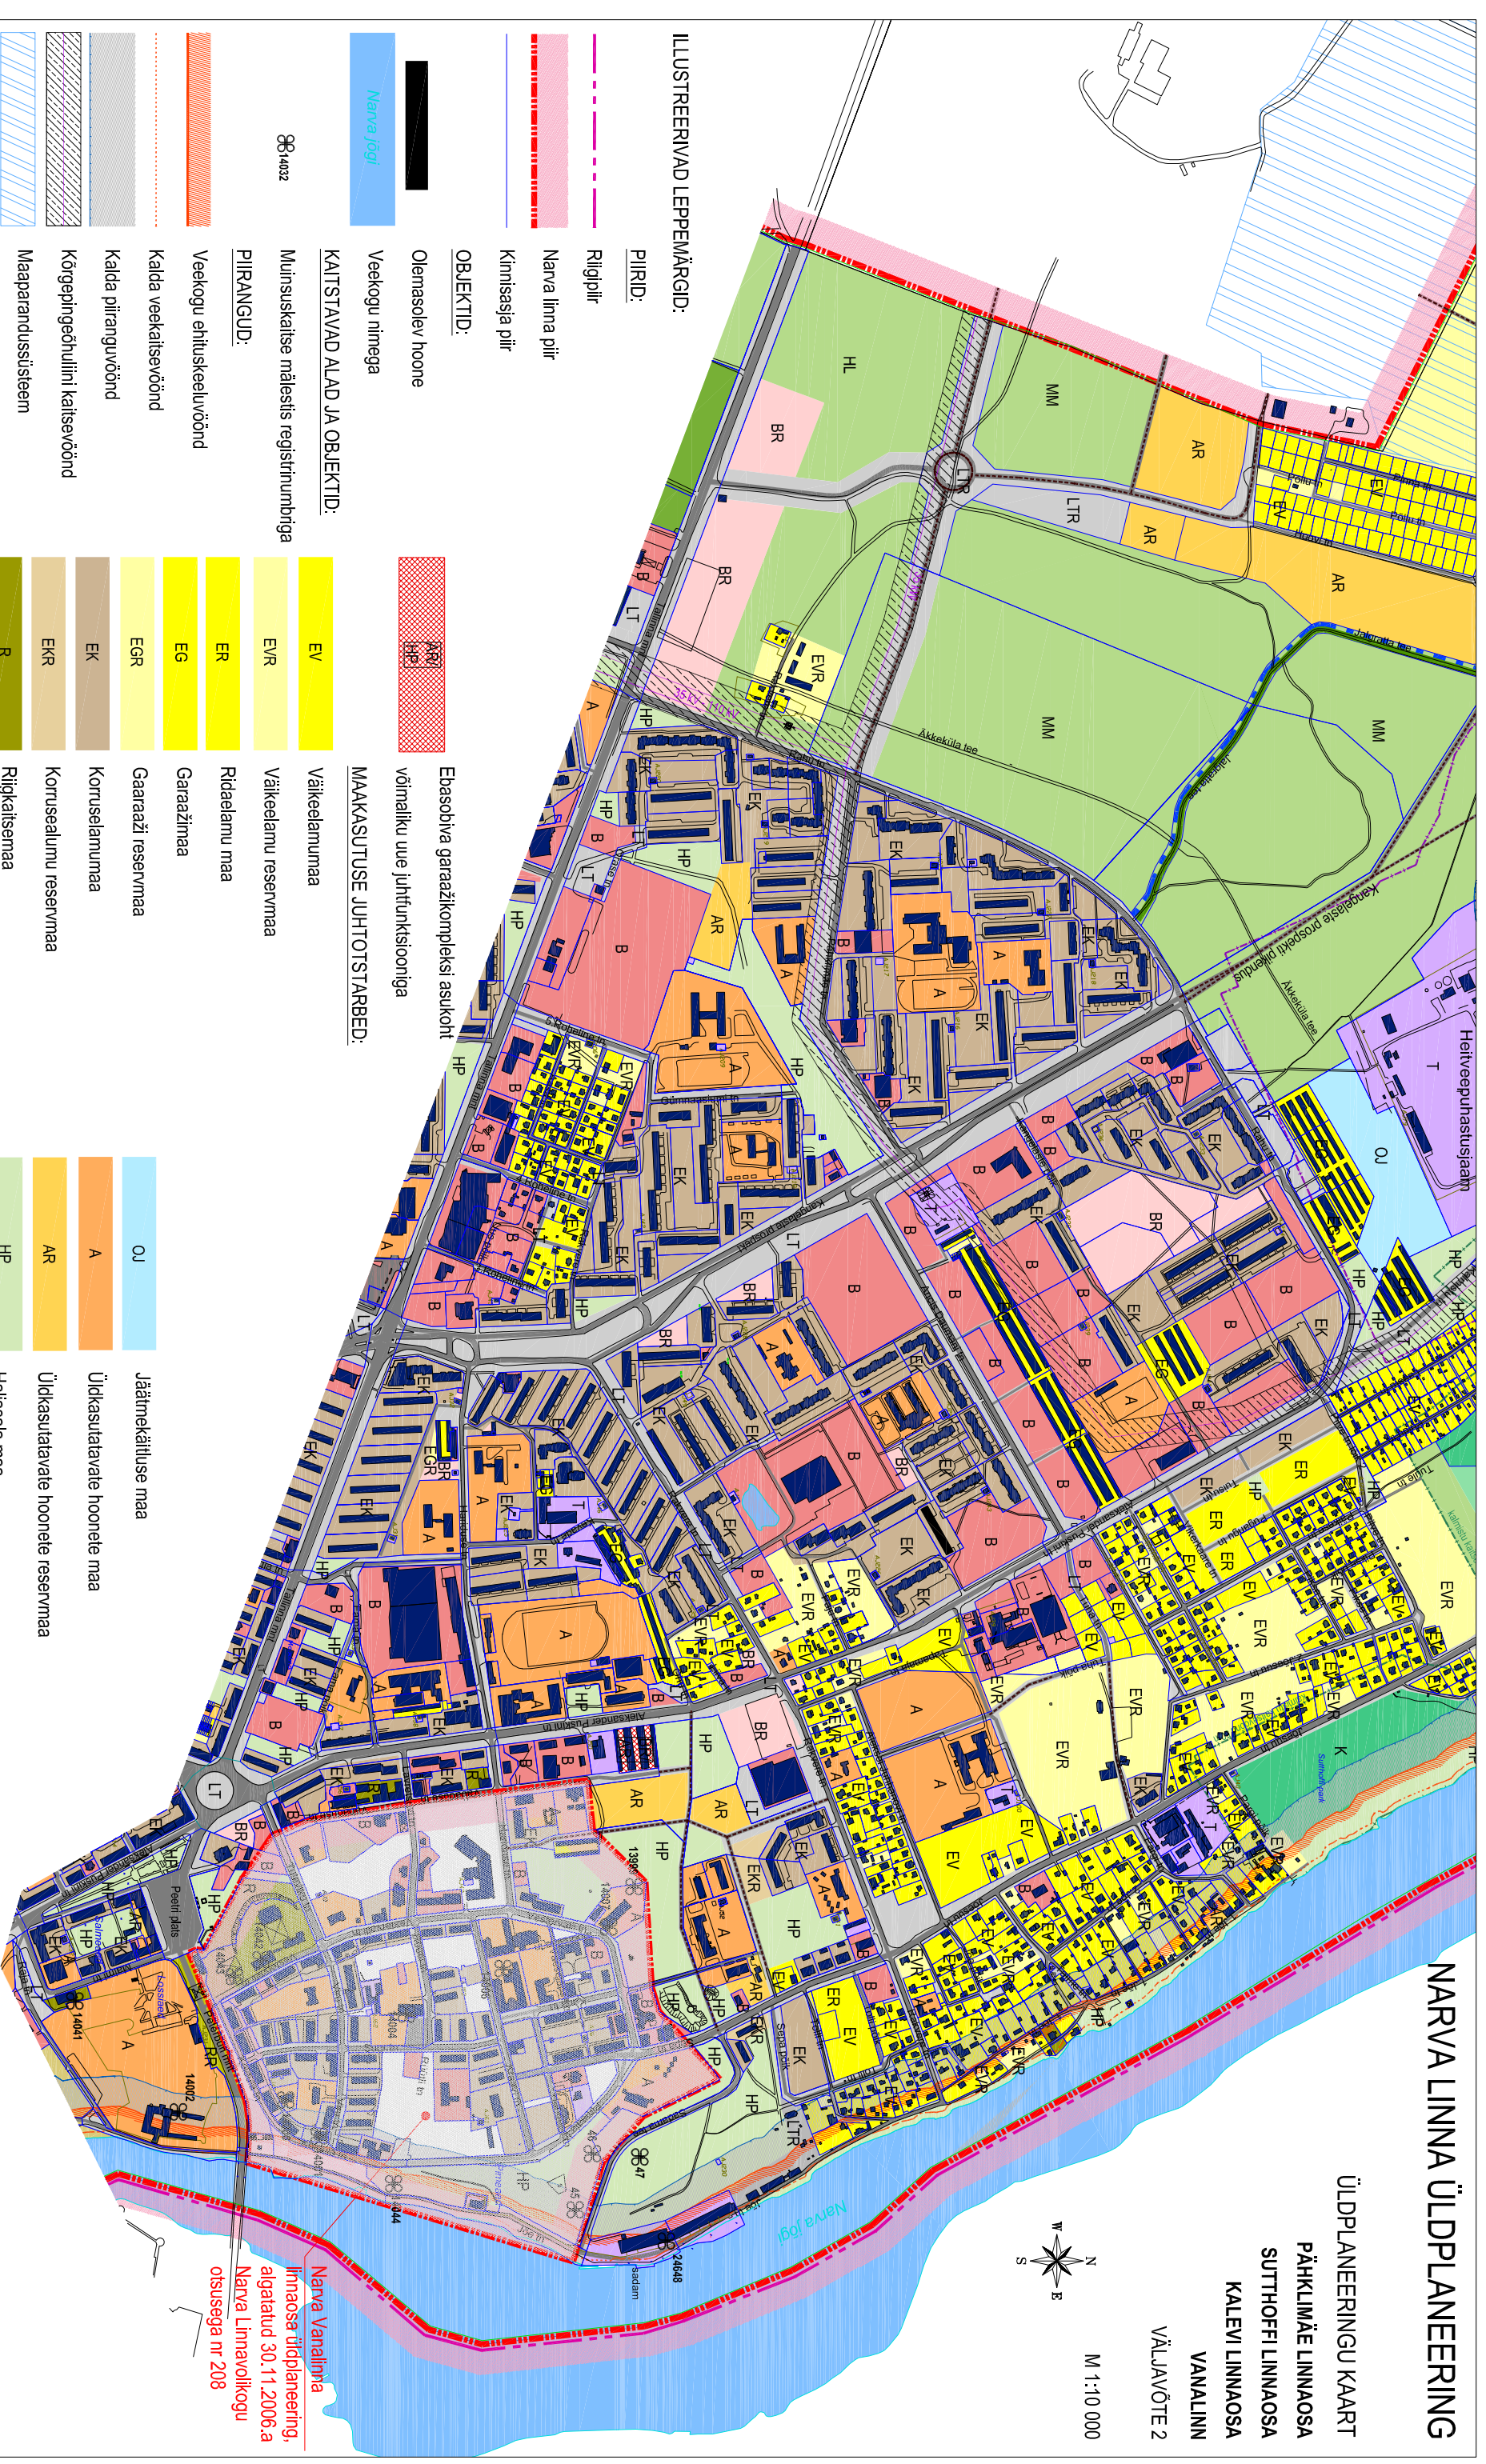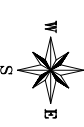

ILLUSTREERIVAD LEPPEMÄRGID:

PIIRID:

Riigipiir

Narva linna piir

Kinnisasja piir

OBJEKTID:

Olemasolev hoone

Veekogu nimega

KAITSTAVAD ALAD JA OBJEKTID:

Muinsuskaitse mälestis registrinumbriga

PIIRANGUD:

Veekogu ehituskeelvöönd

Kalda veekaitsevöönd

Kalda piiranguvöönd

Kõrgepindehulilini kaitsevöönd

Maaparandussüsteem

PLANEERINGU LEPPEMÄRGID:

TEED:

Olemasolev tee / tänav nimega

Perspektiivne tee/ tänav



Ebasobiva garaazikompleksi asukoht
võimaliku uue juhtfunktsiooniga

MAAKASUTUSE JUHTOTSARBED:

Väikeelamumaa

Väikeelamu reservmaa

Ridaelamu maa

Garaažimaa

Garaaži reservmaa

Korraldamumaa

Korraldamu reservmaa

Riigikaitsemaa

Riigikaitse reservmaa

Ärmaa

Äri reservmaa

Tootismaa

Tootmise reservmaa

Jäämekäitluse maa

Üldkasutatavate hoonete maa

Üldkasutatavate hoonete reservmaa

Hajjasala maa

Looduslik hajjasmaa

Metsamajandusmaa

Kalmistumaa

Teeäärne

Tee reservmaa

MÄRKUS:
Narva Vanalinna linnaosa üldplaneeringu alal on maakasutuse juhtotsarbed illustreeritud. Täpse maakasutuse määrab seeltoodud üldplaneering.