

NARVA LINNA ÜLDPLANEERING

ÜLDPLANEERINGU KAART


JOAORG

PAEMURRU LINNAOSA

KREENHOLMI LINNAOSA


VÄLJAVÕTE 4

M 1:10 000

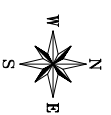

Narva linna tööstuspiirkonna linna osa üldplaneeringu alal on maakasutuse juhtotstarbed illustreeritud. Täpse maakasutuse määrab eelloodud üldplaneering.

MÄRKUS:

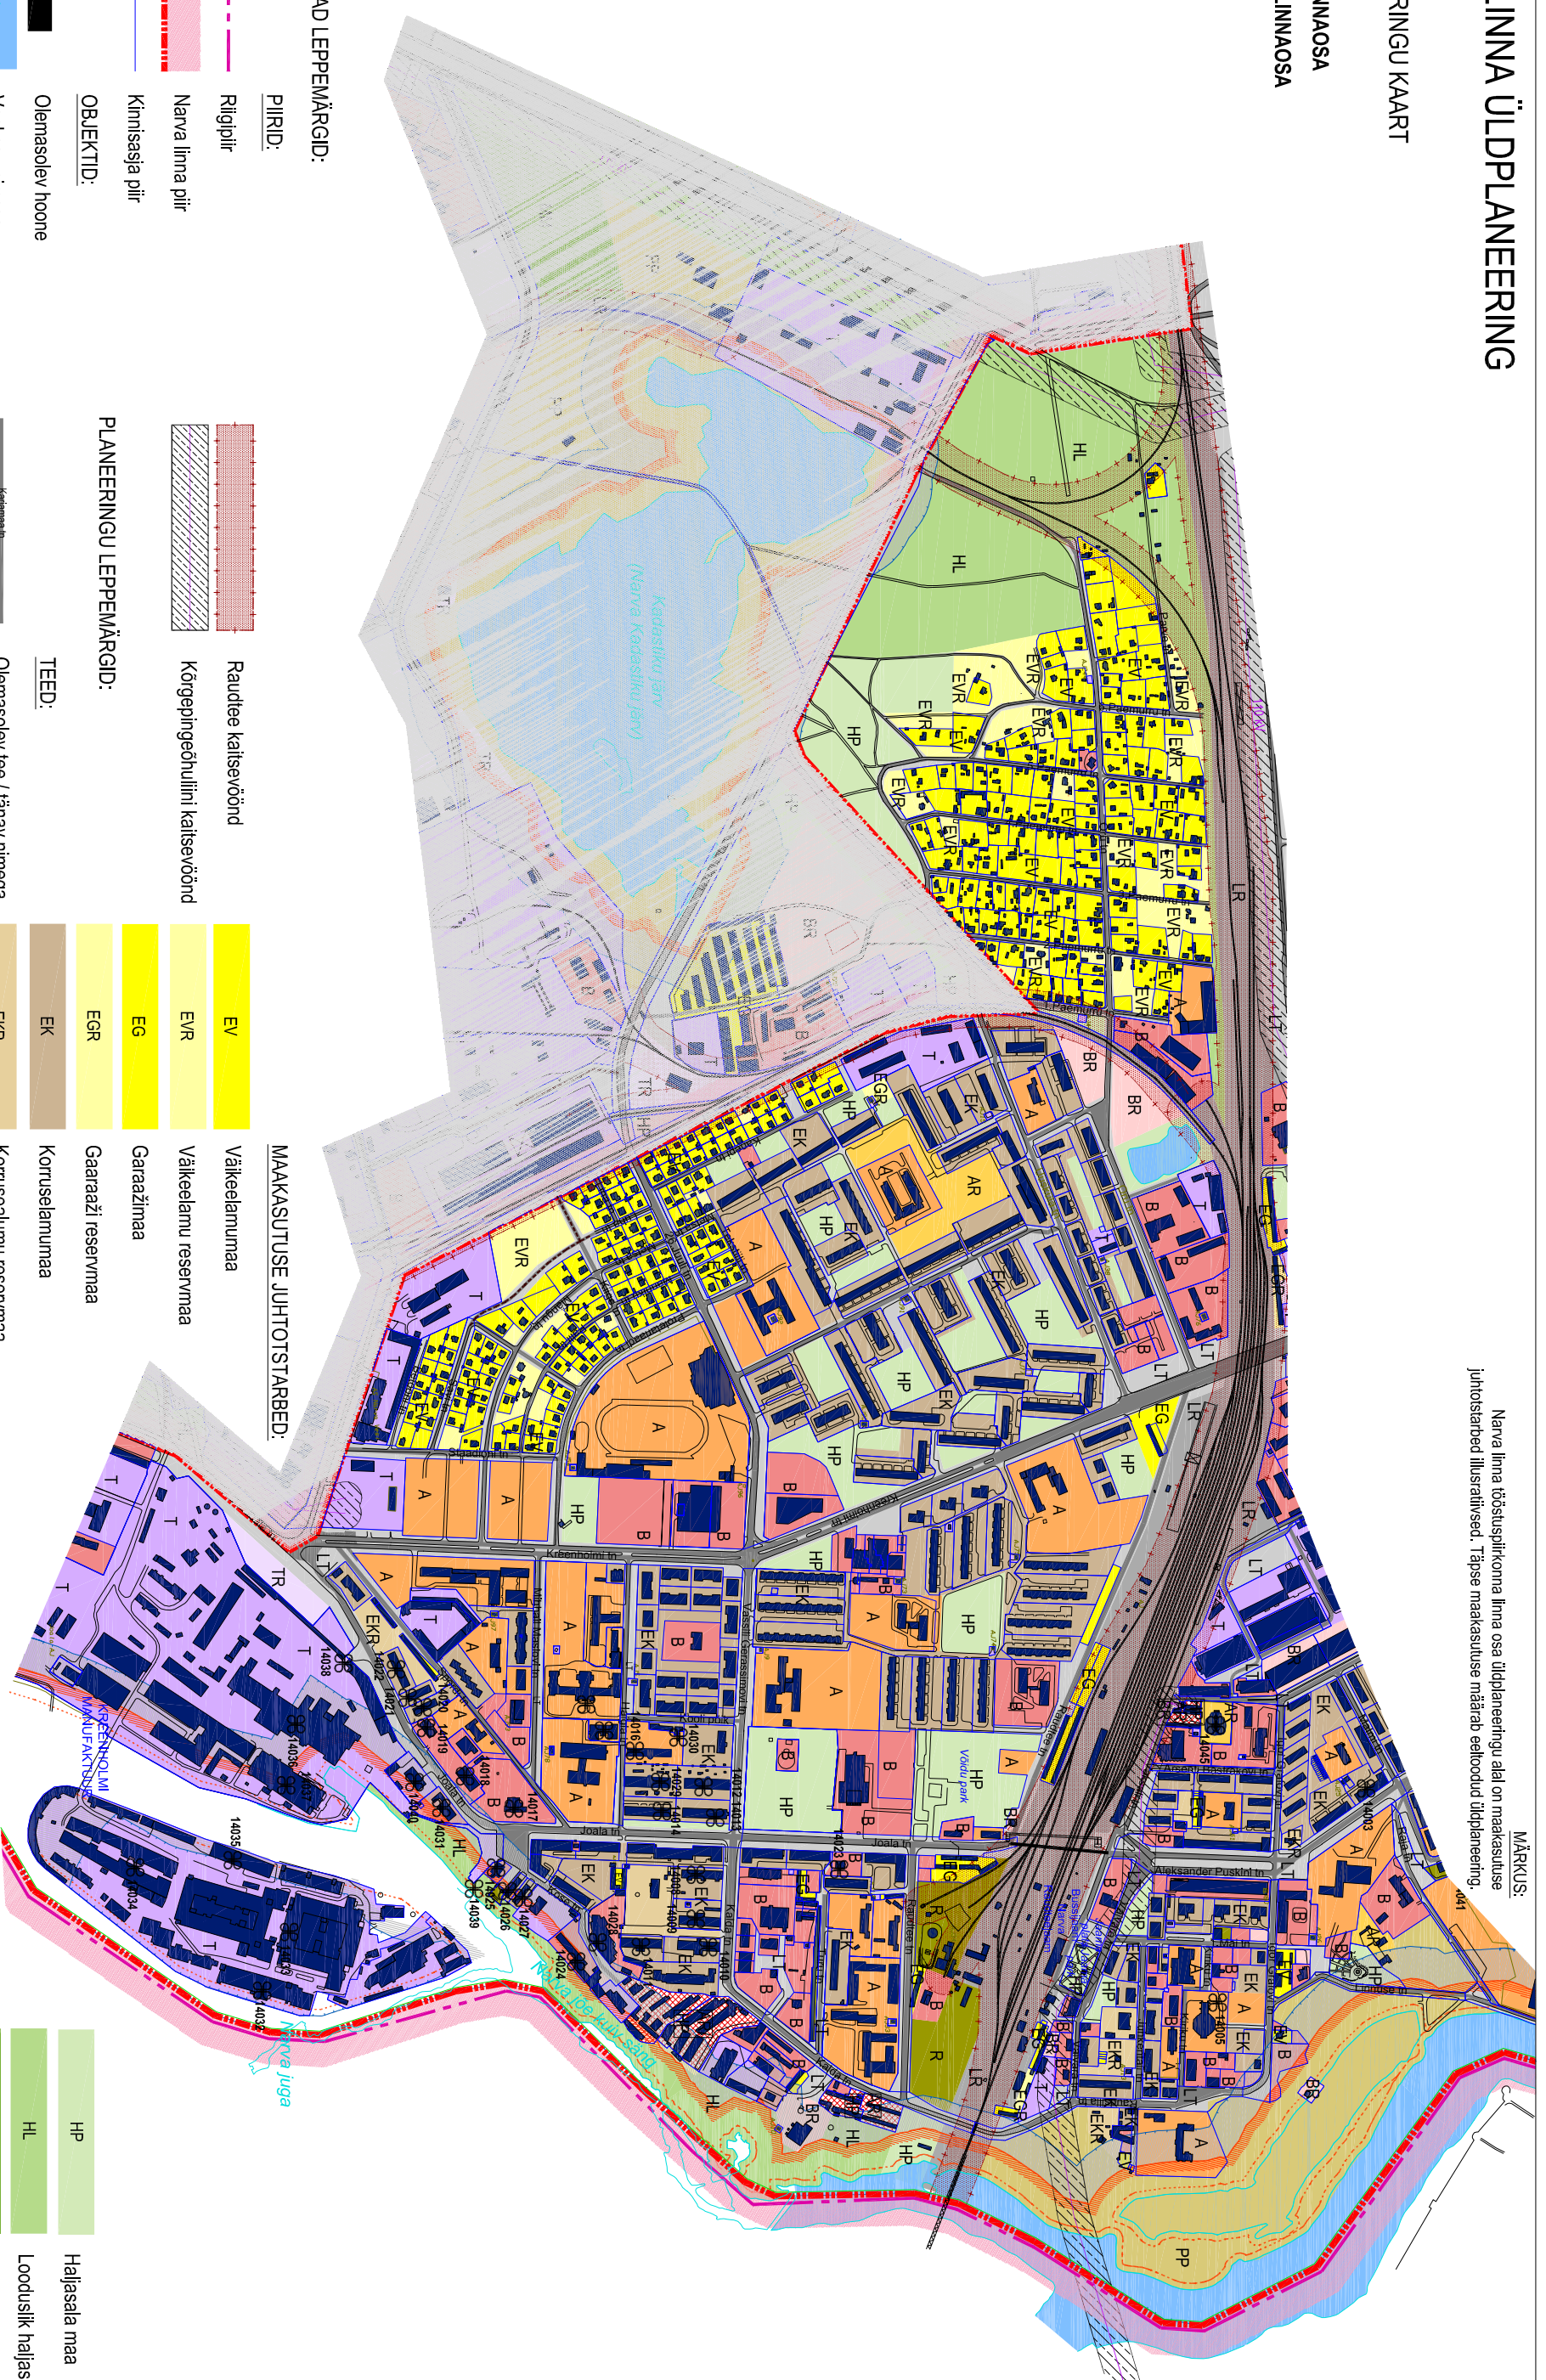

ILLUSTREERIVAD LEPPEMÄRGID:

	PIIRID:
	Riigipiir
	Narva linna piir
	Kinnisasja piir
	OBJEKTID:
	Olemasolev hoone
	Veekogu nimnega
	Narva jõgi
	Muinsuskaitse mälestis registrinumbriga
	PIIRANGUD:
	Veekogu ehituskäeluvöönd
	Kalda veekaitsevöönd

	Raudtee kaitsevöönd
	Kõrgepingeühilini kaitsevöönd

PLANEERINGU LEPPEMÄRGID:

	TEED:
	Olemasolev tee / tänav nimnega
	Perspektiivne tee/ tänav
	Olemasolev raudtee
	Perspektiivne raudtee
	Ahitektuurikonkursi ala
	Ebasobiva garaažikompleksi asukoht võimaliku uue juhtfunktsiooniga

MAAKASUTUSE JUHTOTSTARBED:

	EV	Väikeelanumaa
	EVR	Väikeelanu reservmaa
	EG	Garaažimaa
	EGR	Garaaži reservmaa
	EK	Korruelanumaa
	EKR	Korruelanu reservmaa
	R	Riigikaitsemaa
	B	Ärimaa
	BR	Äri reservmaa
	T	Tootnismaa
	TR	Tootmise reservmaa
	TR+BR	Etevõitlusehitise reservmaa
	A	Üldkasutatavate hoonete maa
	AR	Üldkasutatavate hoonete reservmaa

	HP	Hallisala maa
	HL	Looduslik hallisala
	MM	Metsamajandusmaa
	PP	Puhke- ja virgustusmaa
	LT	Teeäärne
	LTR	Tee reservmaa
	LR	Raudteema
	LRR	Raudtee reservmaa