

MAARDU LINNA PAEMURRU TN 5, KAARLE, RISTI, KELDRE 1, KELDRE 2, RIIGIMAA 1, RIIGIMAA 5, RIIGIMAA 6, RIIGIMAA 21 KINNISTUTE DETAILPLANEERINGU ESKIS ESKISJOOONIS M 1:1000

LEPPMÄRKID:


- Planeeringuala piir
- Kaasitukuse piir
- Kundi piir
- ▲ Juretpätsa silt
- ▨ Hoonesuuala
- ▨ Rajalise ehitusala
- ▨ Olemasolev piire
- ▨ Planeeritav piire
- ▨ Olemasolev raudtee
- ▨ Planeeritav raudtee maadõrvtee
- ▨ Maardu linna (ETP Grupp lõõ nr 1475, 2006 a)
- ▨ Olemasoleva mahulipargi ohuala 70 m
- ▨ Olemasoleva mahulipargi ohuala 300 m
- ▨ Planeeritava mahulipargi ohuala 70 m
- ▨ Planeeritava mahulipargi ohuala 300 m
- ▨ Maapealse kütuseosustiku ohuala 70 m
- ▨ Maapealse kütuseosustiku ohuala 300 m
- ▨ Eakütõuolulisi ja -kaabellini kaitsevöönd 1 m, 10 m ja 25 m
- ▨ Maapealse soojusosustiku kaitsevöönd 5 m
- ▨ Maapealse kütuseosustiku kaitsevöönd 5 m
- ▨ Vee- ja kanalatsiooniosustike kaitsevöönd 2-3 m
- ▨ Maardu linna tulpplaneeringu kohtane rõhuvöönd

KRUNDI KASUTAMISE SIHTOTSTARBED:

- ▨ TH Toomishoone ja -rajalise maa (kattaster - loomismaa)
- ▨ LT Raudtee- ja teemaa (kattaster - transpordimaa)
- ▨ HP Haljassala maa (kattaster - maaturundusmaa)

KRUNDI EHTUSOIGUS:

- | | |
|----------------------|-------------------------------|
| Krunt 1 | Krundi number |
| 100% TH | Krundi kasutamise ajaloostare |
| 82800 m ² | Planeeritud krundi suurus |
| 12 tk + 5 tk | Suurus ühikute arv |
| 2 kortust | Suurus ühikute arv |
| 43600 m ² | Suurus ühikute arv |
| 31,5 m | Suurus ühikute arv |

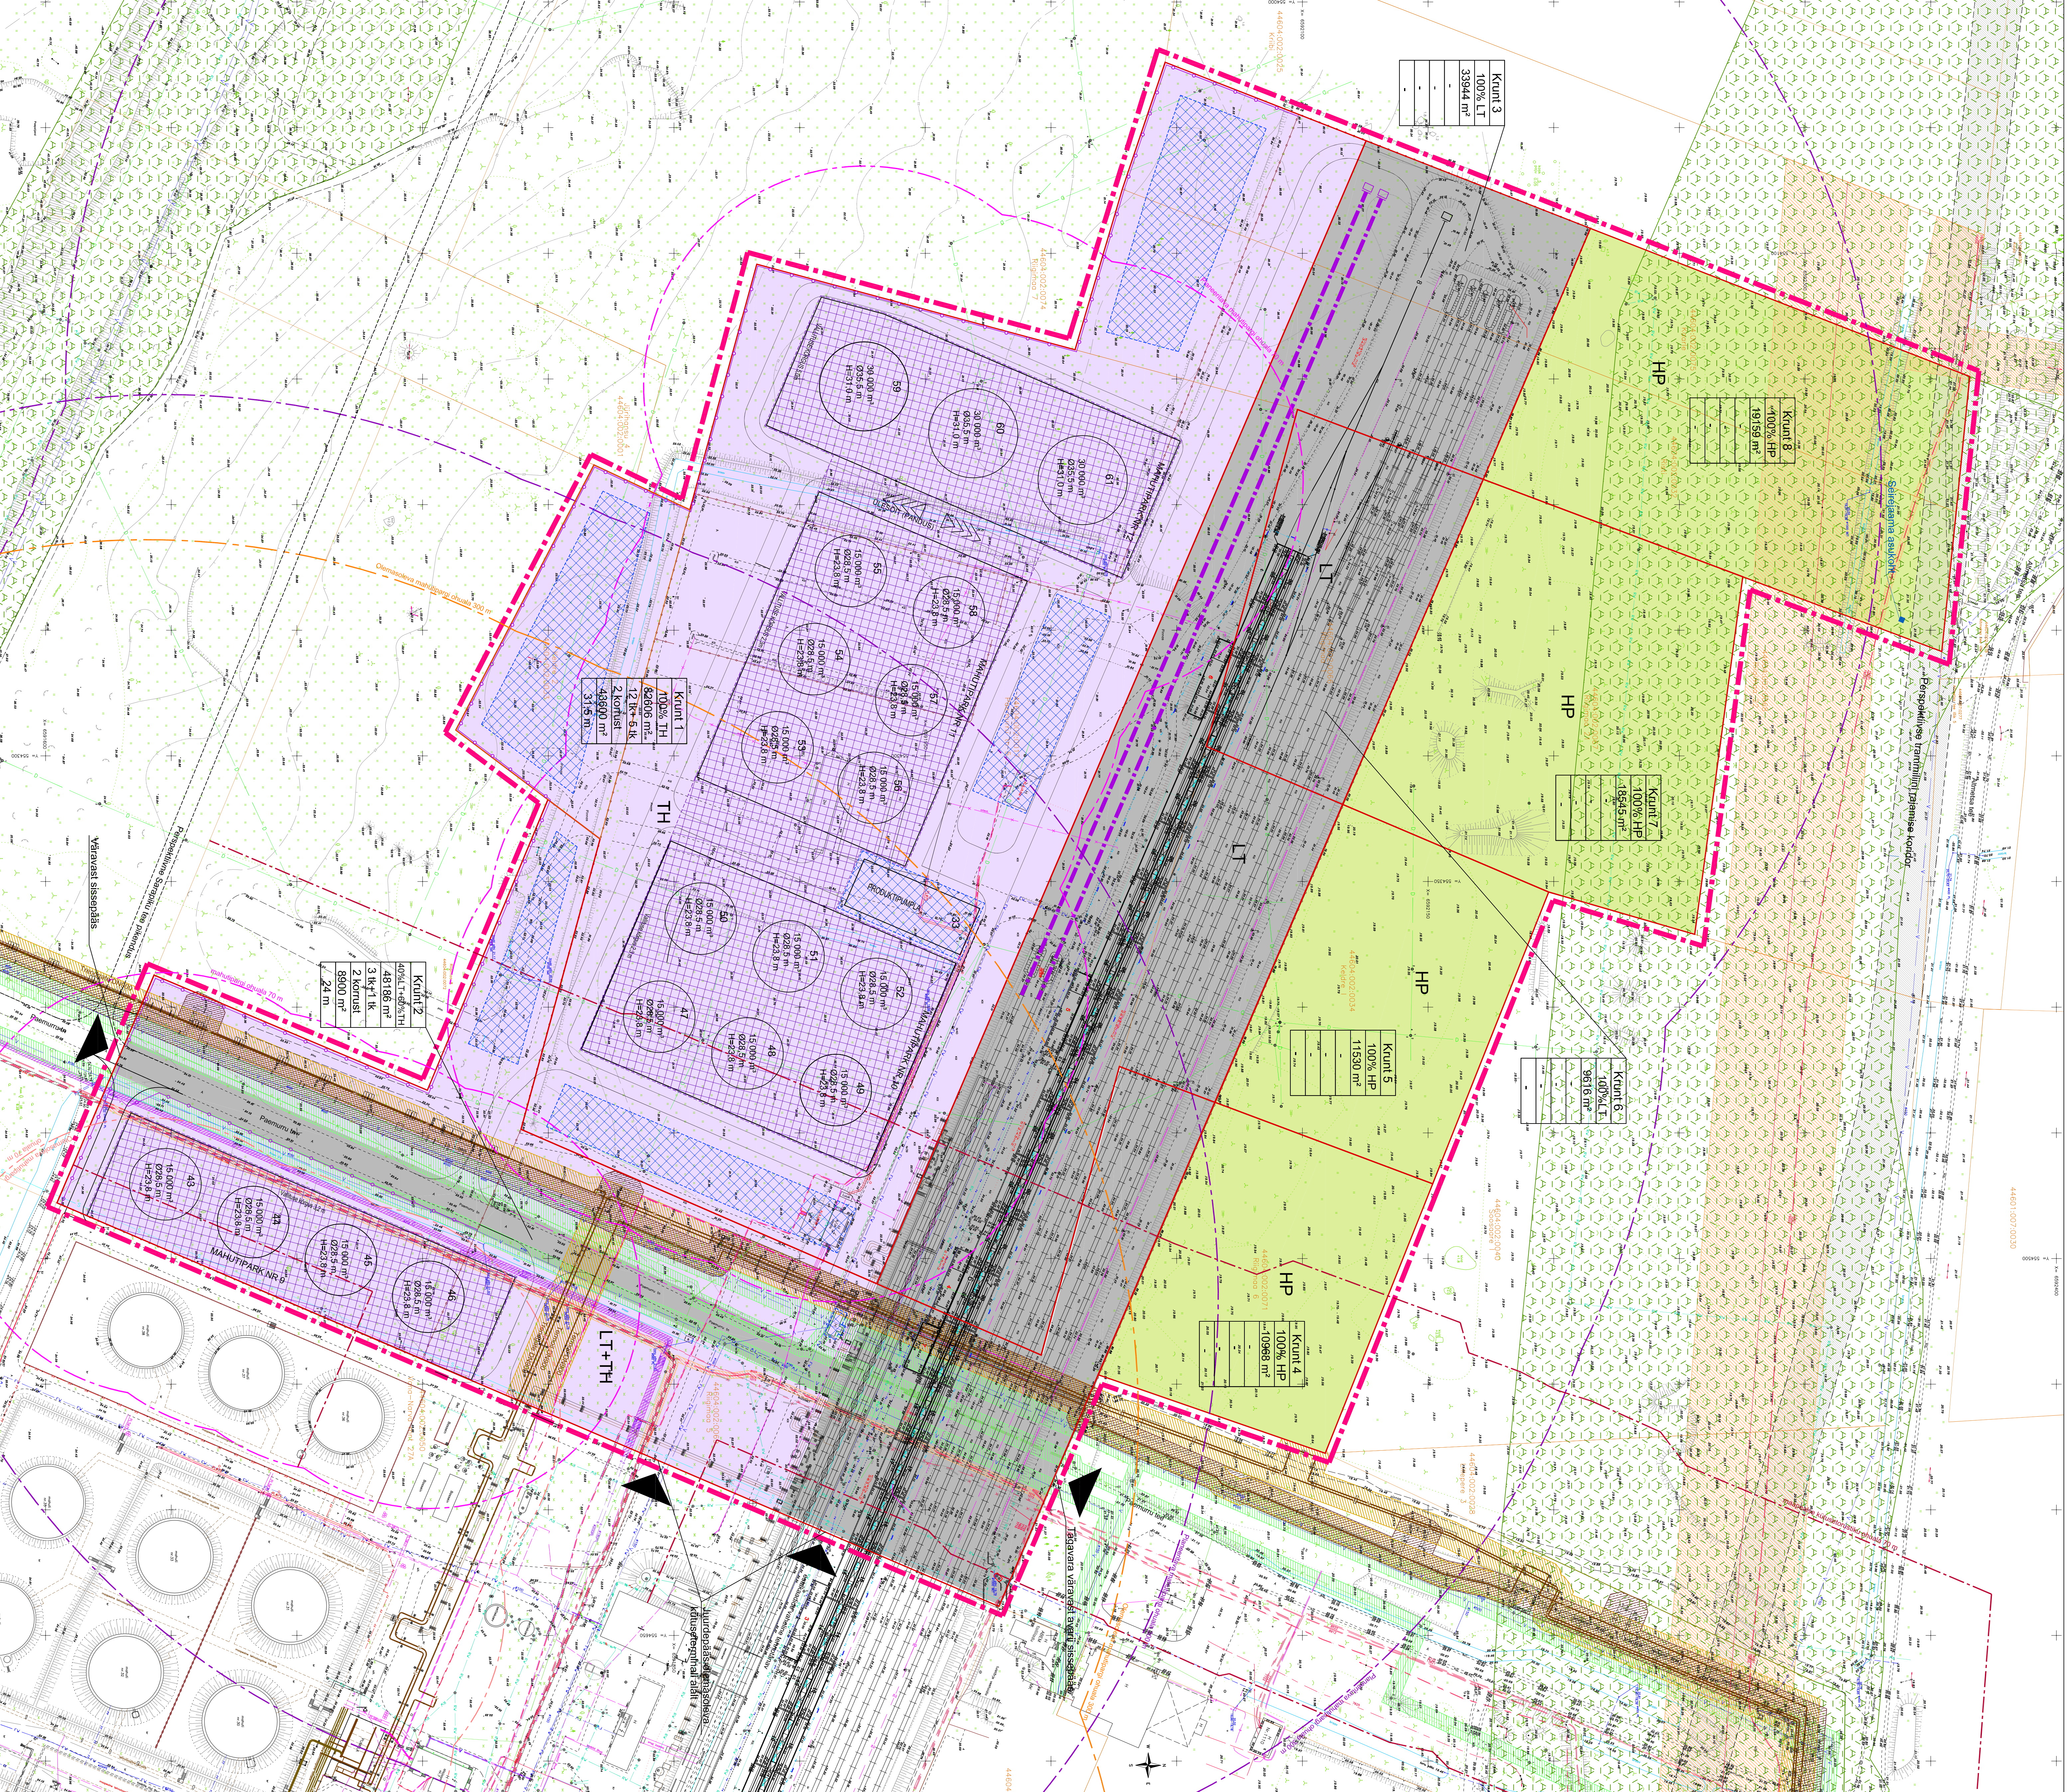

Märkusel:

1. Topo-geodeetilise aluspildi on koostanud REIB, 000 nr TT-2843, 2011 a.
2. Koordinaadid: UTM-87 süsteemis. Kõrgusel: Bailli süsteemis.
3. Kõrises valitud on mastaabid ja vaatepunktide.

MAARDU LINNA PAEMURRU TN 5, KAARLE, RISTI, KELDRE 1, KELDRE 2, RIIGIMAA 5, RIIGIMAA 6, RIIGIMAA 21 KINNISTUTE DETAILPLANEERINGU ESKIS

EMISIOONIS

26.02.2013. a

10.03.2013. a